
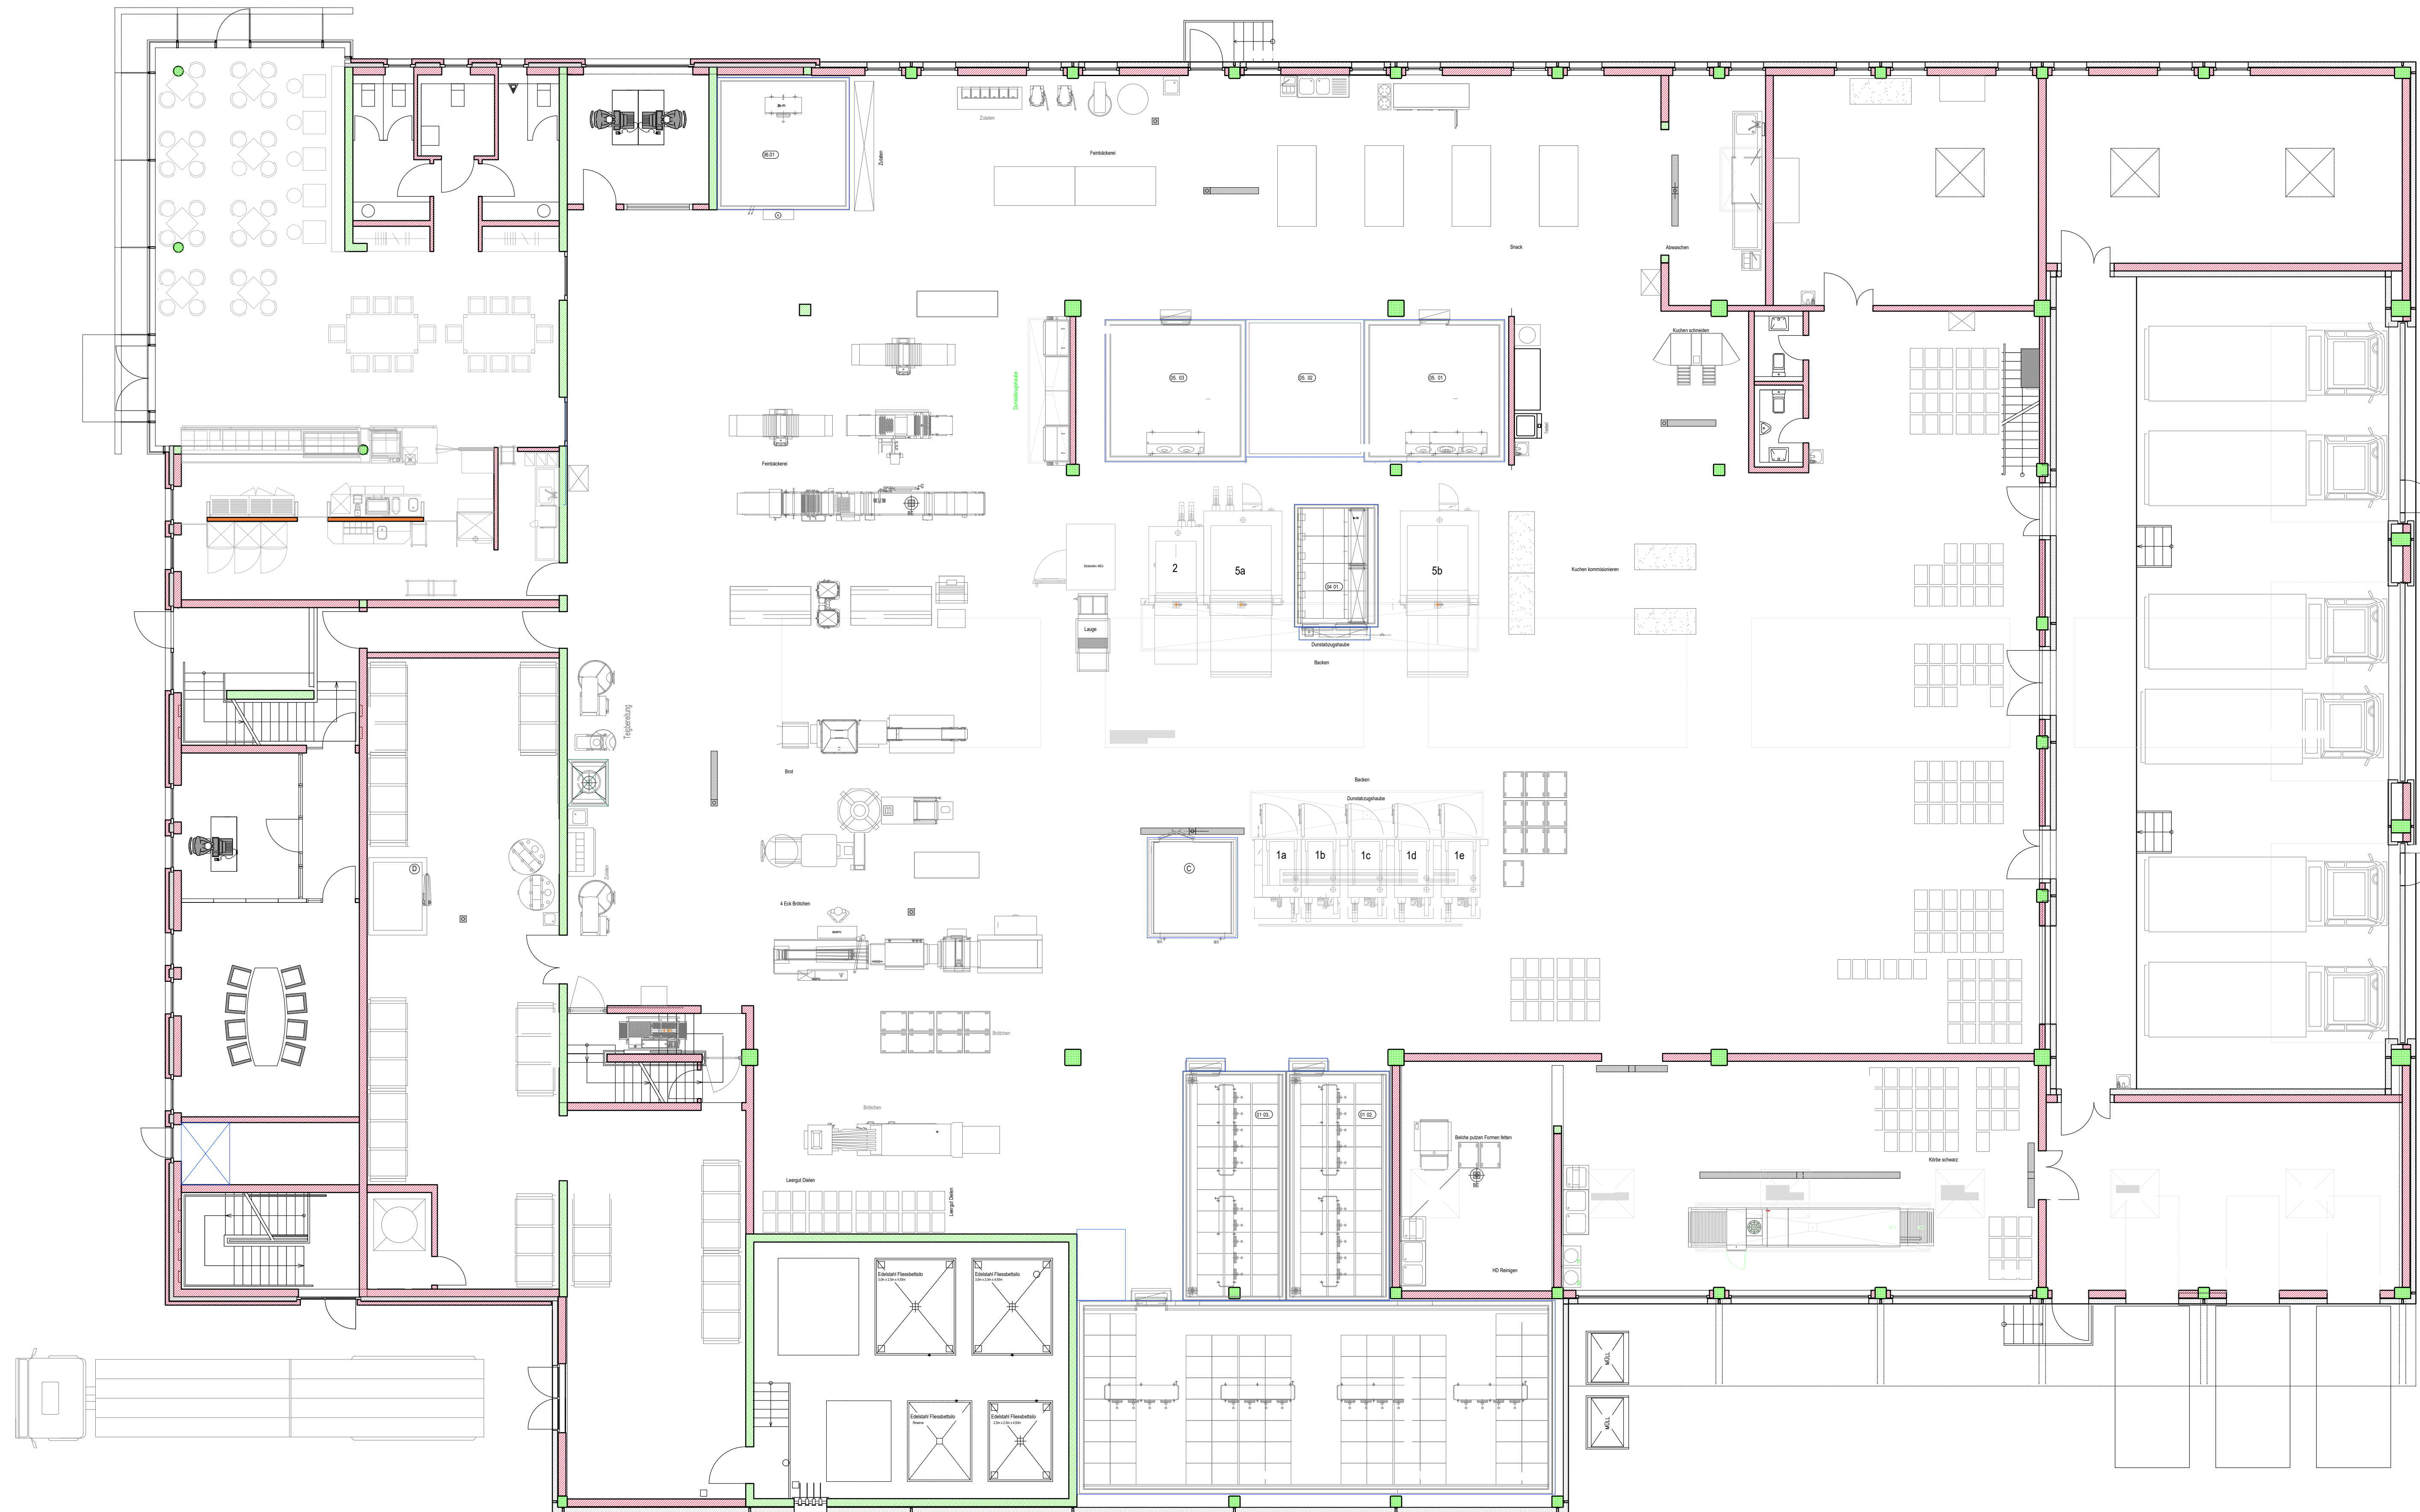


Wiekowski Architekten

Architektur und Freiraumplanung
Porschestraße 6c
49134 Wallenhorst Tel. 05407/ 80 32 40

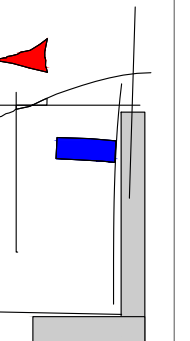

Bäckerei
Heinrich Triffterer
Salzbergener Str.
48485 Neuenkirchen
Neubau Bäckerei

1 : 100 2016

CAD-Backstubenplanung
Neubau - Umbau - Erweiterung
Betriebsablauf-Optimierung
Flächenermittlung
Ausstattungsberatung

Reinhard Heuing

Gelbelstraße 6
28215 Bremen
fon 04 21 - 37 05 34
fax 04 21 - 37 62 84
mobil 01 62 - 131 55 99
reinhard@heuing.com
www.backstubenplanung.de

Der Entwurf ist geistiges Eigentum des Planverfassers und ist urheberrechtlich geschützt.
Vervielfältigung und Weitergabe an Dritte erfolgt nur mit schriftlicher Genehmigung des Planverfassers.
Bei Missbrauch werden rechtliche Schritte veranlassen. Alle Maße sind unverändert.

HEUING
BACKSTUBENPLANUNG