
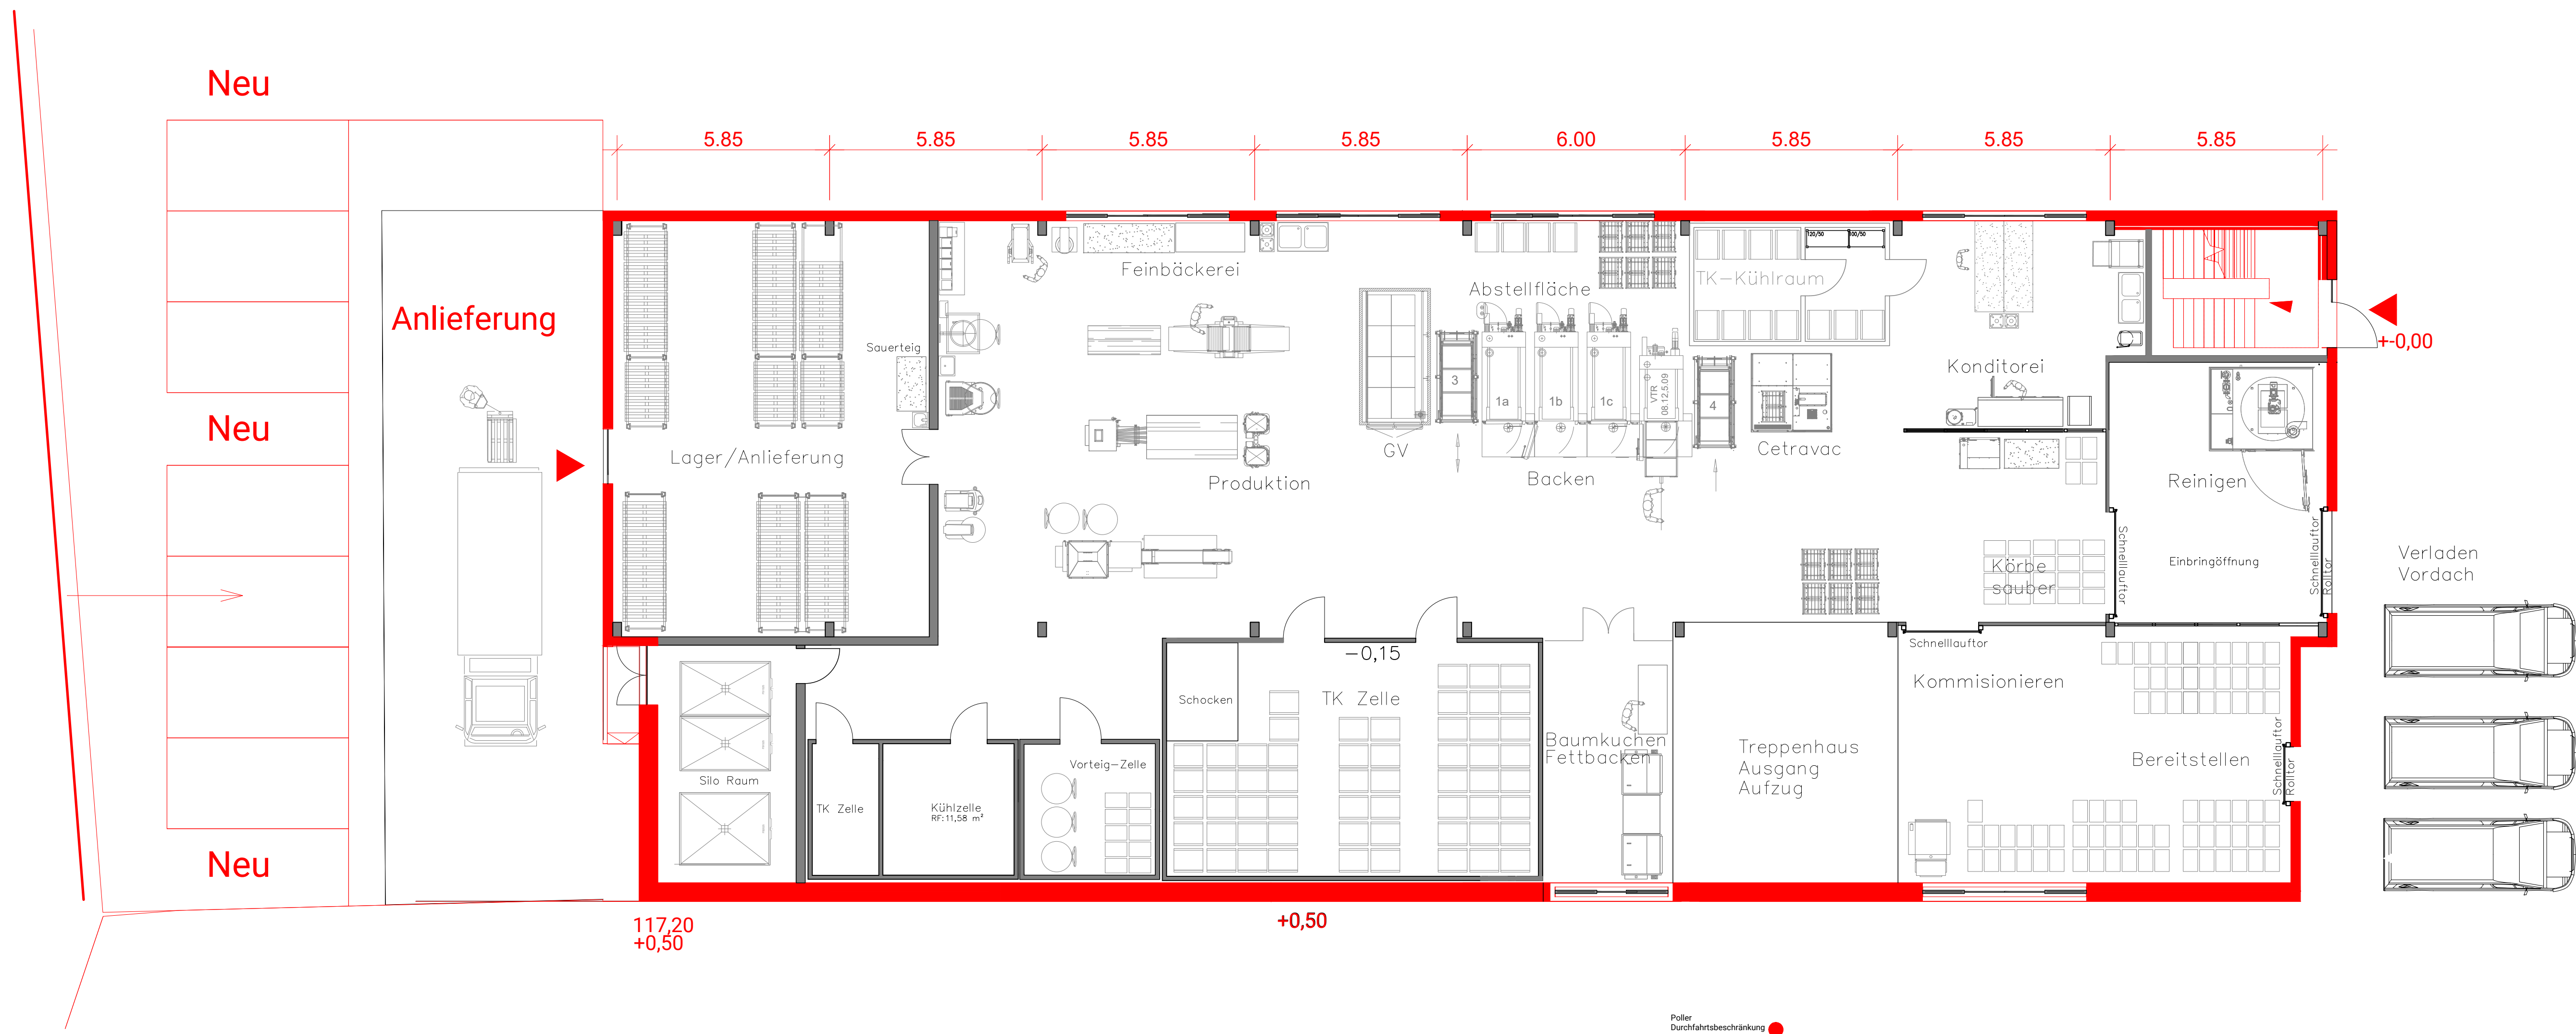


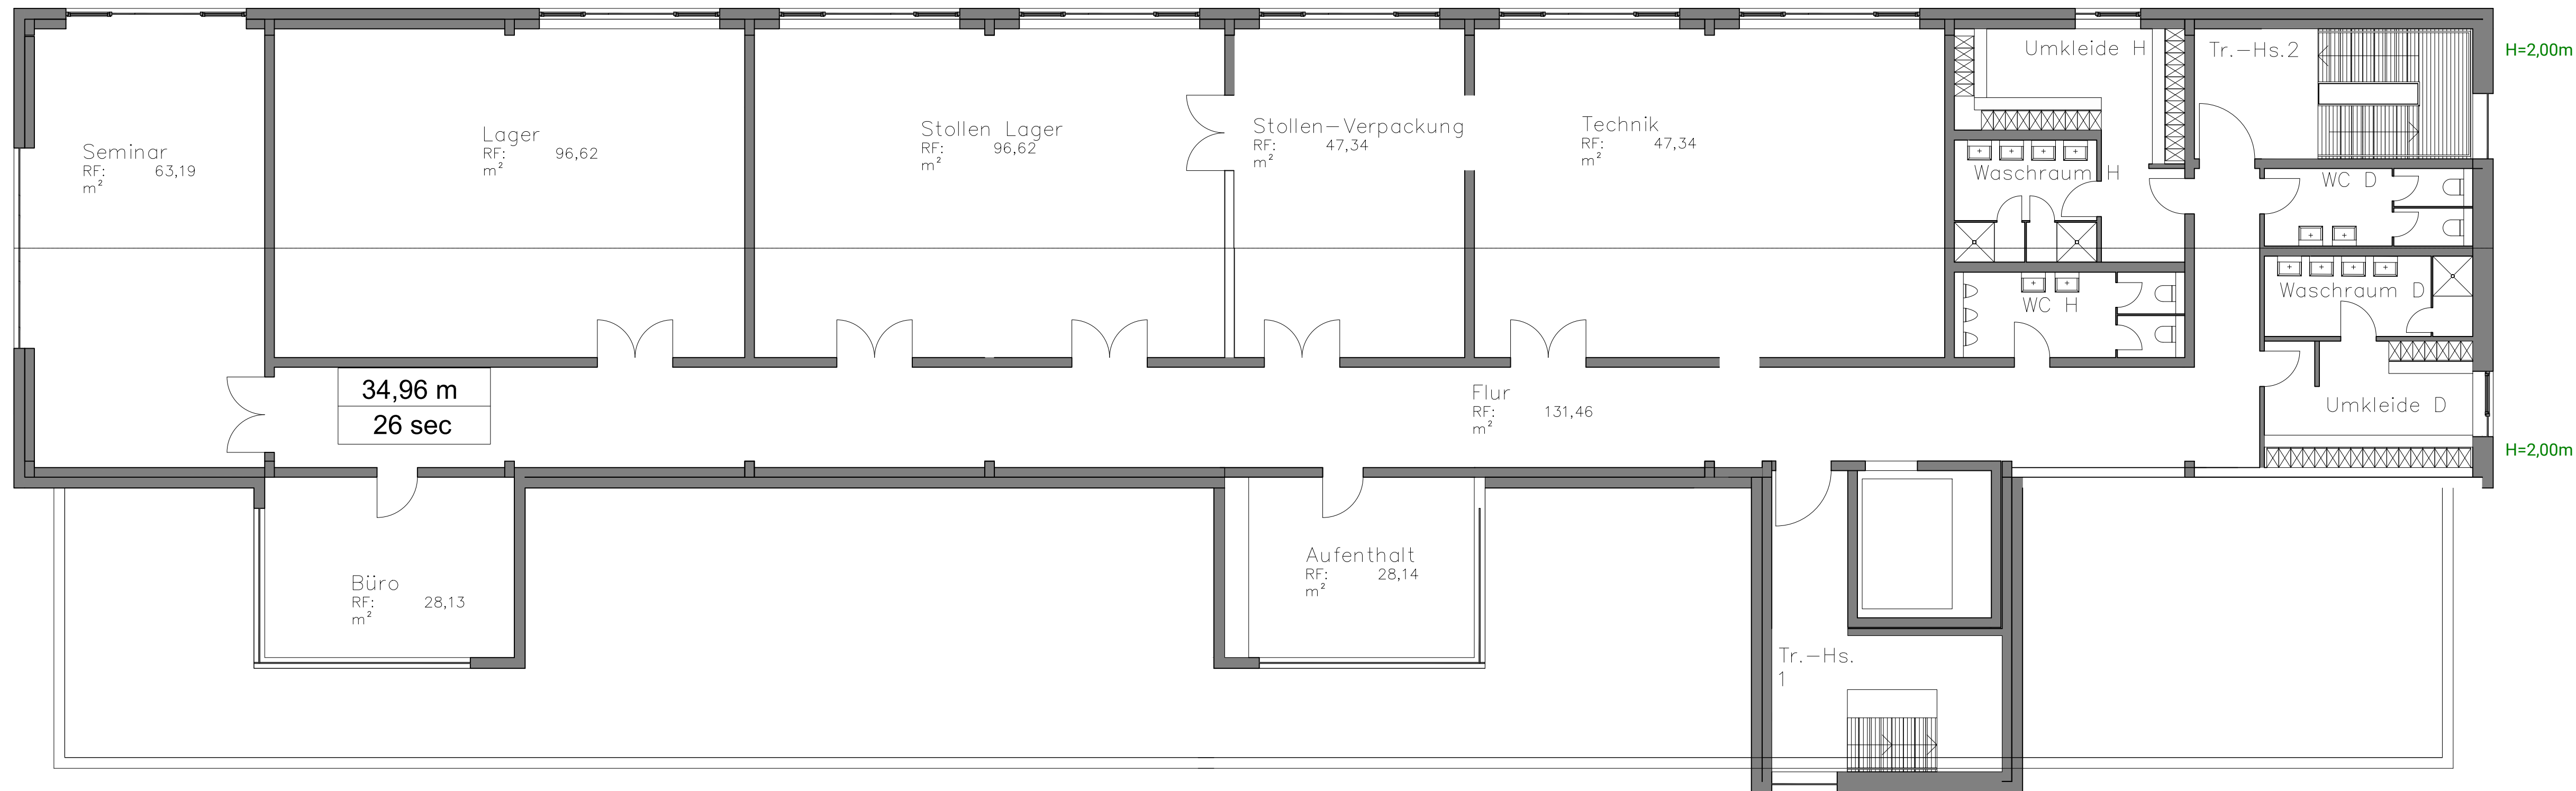

BÄCKEREI
Wippler

Bäckerei Wippler GmbH

Söbrigener Straße 1
01326 Dresden

Ihre neue Bäckerei
Drittes Einrichtungskonzept

1 : 100

21.5.2023

CAD-Backstubenplanung
Neubau - Umbau - Erweiterung
Betriebsablauf-Optimierung
Flächenermittlung
Ausstattungsberatung

Reinhard Heuing

Geibelstraße 6
28215 Bremen
fon 04 21 - 37 05 34
fax 04 21 - 376 28 54
mobil 01 62 - 131 55 99
reinhard@heuing.com
www.backstubenplanung.de

HEUING
BACKSTUBENPLANUNG

Der Entwurf ist geistiges Eigentum des Planverfassers und ist urheberrechtlich geschützt.
Veröffentlichung und Weitergabe an Dritte erfolgt nur mit ausdrücklicher Genehmigung des Planverfassers.
Alle Maßstäbe bleiben rechtliche Schritte vorbehalten. Alle Maße sind unverbindlich.