


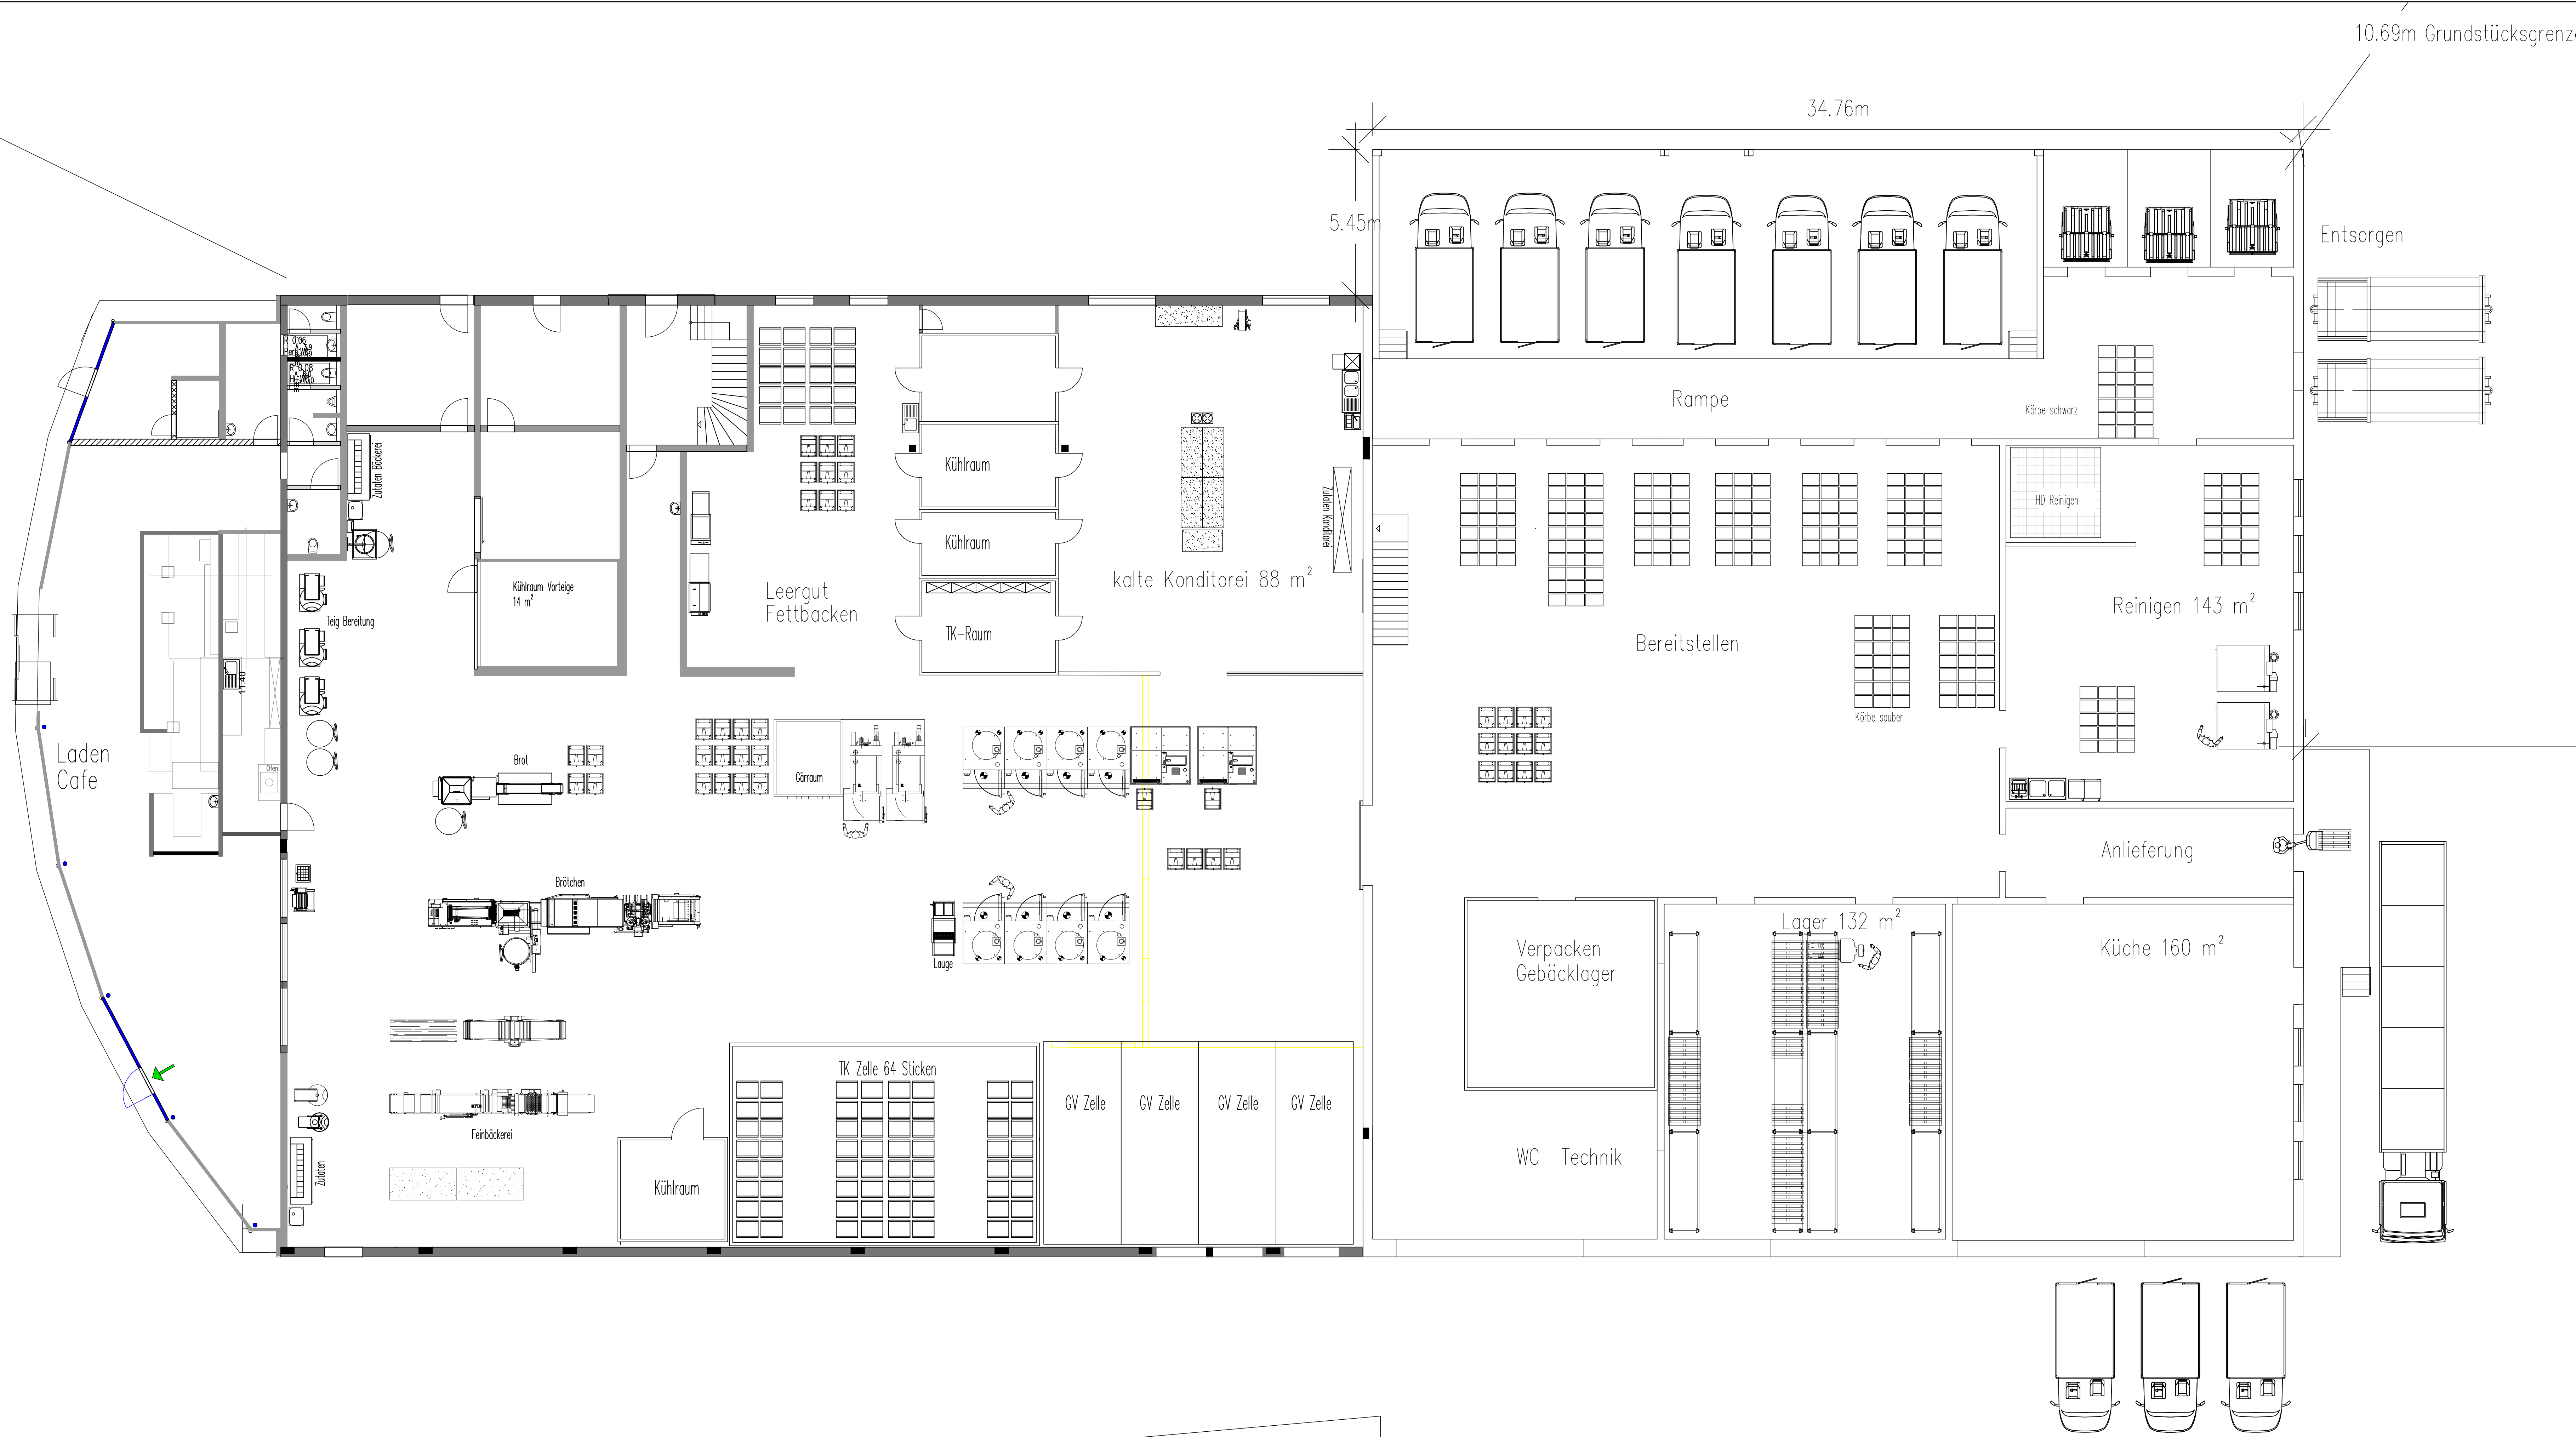

Soetebiers Dorfbäckerei
Scharmbecker Dorfstr.2a
21423 Winsen Scharmbeck

Erweiterung der Bäckerei
1. Konzept
1 : 100 17.1.2022

Reinhard Heuing
CAD-Backstubenplanung
Neubau - Umbau - Erweiterung
Betriebsablauf-Optimierung
Flächenermittlung
Ausstattungsberatung
Gelbelstraße 6
28215 Bremen
fon 04 21 - 37 05 34
fax 04 21 - 376 28 54
mobil 01 62 - 131 55 99
reinhard@heuing.com
www.backstubenplanung.de

HEUING
BACKSTUBENPLANUNG

Der Entwurf ist geistiges Eigentum des Planverfassers und ist urheberrechtlich geschützt. Vervielfältigung und Weitergabe in Dritte erfolgt nur mit ausdrücklicher Genehmigung des Planverfassers. Bei Missbrauch bleiben rechtliche Schritte vorbehalten. Alle Maße sind unverbindlich.